

Entrate  
BIBRICATI  
vincipiale di  
varese

Dichiarazione protocollo n. \_\_\_\_\_ del \_\_\_\_\_  
Planimetria di u.i.u. in Comune di Maccagno Con Pino E Vedda  
Localita' Caviggia \_\_\_\_\_ civ. 5

Identificativi Catastali:

Sezione: MS  
Foglio: 4  
Particella: 1655  
Subalterno: 2


Compilata da:  
Mombelli Michele

Iscritto all'albo:  
Geometri


Prov. Varese

N. 2658

1 Scala 1:200

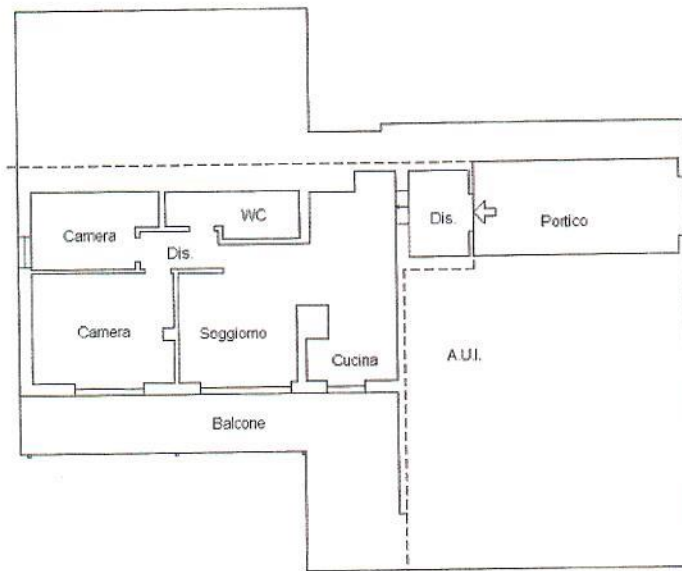

Pianta Piano Terra  
h= 2.80 m

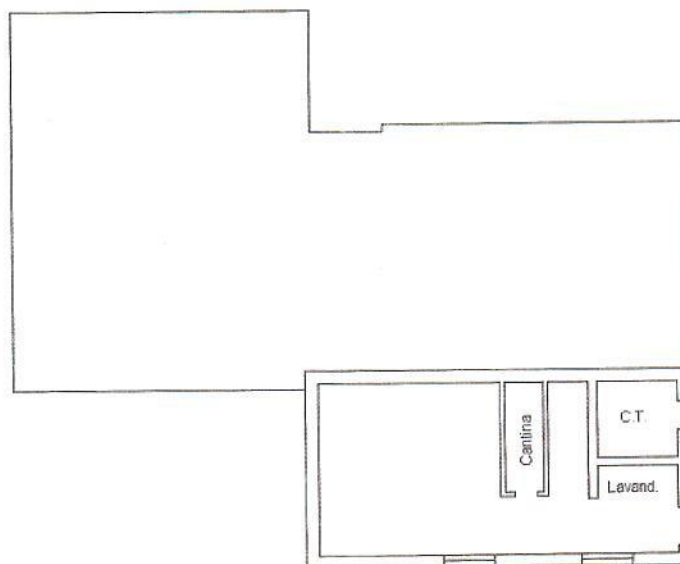

Pianta Piano S-1  
h= 2.80 m



scala 1:200